
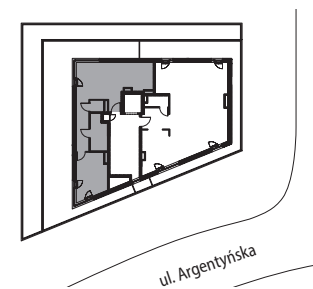


APARTAMENTY **SASKA KĘPA**

MIESZKANIE NR: 9
powierzchnia: **50,53m²**
3 piętro

Pokój dzienny	16,87m ²
Kuchnia	8,23m ²
Sypialnia	12,46m ²
Komunikacja	6,08m ²
Łazienka	5,42m ²
Schowek	1,47m ²
Balkon	66,31m ²

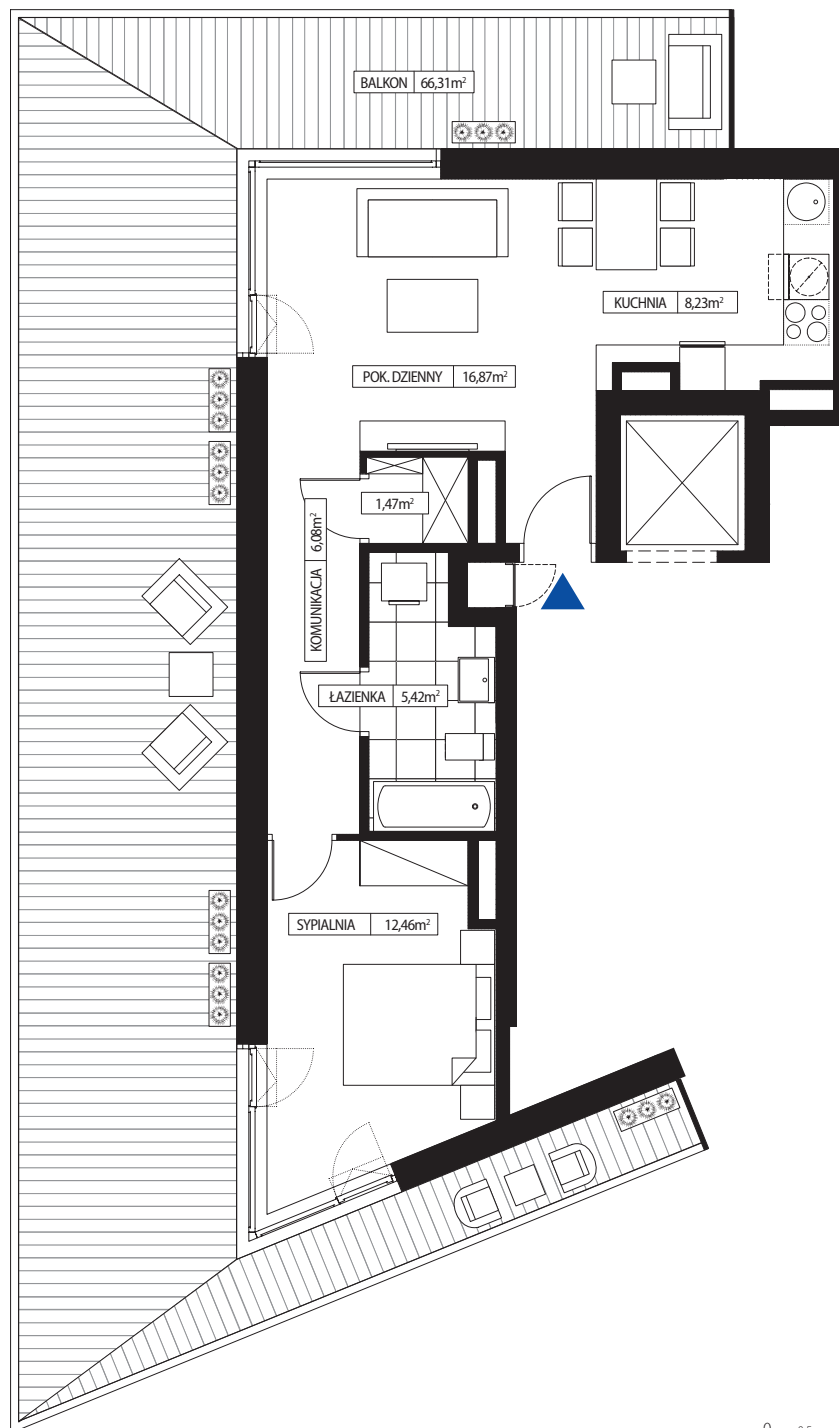

INWESTOR:

Sapir Sp. z o.o.
00-195 Warszawa
ul. Słomińskiego 7 lok. 5



☎ +48 669 00 11 22

Niniejsze materiały mają jedynie charakter poglądowy i służą prezentacji nieruchomości, możliwości wykończenia i aranżacji wnętrza. Nie mają charakteru oferty w rozumieniu kodeksu cywilnego i nie stanowią zobowiązania spółek Sapir z o.o. oraz Magnat Select.

